



Jiráskova 1519, 251 01 Říčany; IČO: 25056271, DIČ: CZ25056271
Společnost zapsána v obchodním rejstříku, který vede Městský soud Praha, oddíl C, vložka 45840
tel./fax: 323 601 237, www.3kznacky.cz
mail: lajbnerova@3kznacky.cz GSM: 608 987 364, vanek@3kznacky.cz GSM: 777 348 134

Obecní úřad Kšely
Kšely 10
281 01 Kšely

V Říčanech, dne 16. července 2020

Věc: Vyjádření k úplné uzavírce a přechodné úpravě provozu na pozemních komunikacích pro akci: „III/10812 Kšely – Vítice – oprava povrchu komunikace“

Tímto si Vás dovoluji požádat o vyjádření k úplné uzavírce a přechodné úpravě provozu na pozemních komunikacích pro akci: „III/10812 Kšely – Vítice – oprava povrchu komunikace“

Úplná uzavírka: III/10812 od konce obce Kšely cca 300 m ve směru Vítice
Místopisný popis uzavírky: uzavřený úsek – cca 300 m
Termín uzavírky: 06.08.2020 do 14.08.2020
Obj. trasa k úplné uzavírce: Vítice – III/10811 Chotýš – III/10810 Syneč – II/108 směr Český Brod – III/10812 Kšely
Důvod uzavírky: oprava povrchu komunikace

Investor akce:

Krajská správa a údržba silnic Středočeského kraje, příspěvková organizace
ID: a6ejgmx · IČ: 00066001 · Zborovská 81/11, 150 00 Praha 5

Zodpovědná osoba za provedení stavebních prací:


Údržba komunikací, s.r.o., Masarykova 161, 268 01 Hořovice
Petr Sýkora, tel. 724 765 613

Zodpovědná osoba za DZ:

Ing. Jan Vaněk – technik, Tel.: 777 348 134
3K značky s.r.o., Jiráskova 1519, 251 01 Říčany, CZ
ID: 7qpdp9i · IČ: 250 56 271 · DIČ: CZ250 56 271

Děkuji za Vaši vstřícnost.





Marie Lajbnerová
3K značky s.r.o.

Vyjádření nám prosím zašlete na mail: lajbnerova@3kznacky.cz

Bereme na podání a souhlasíme



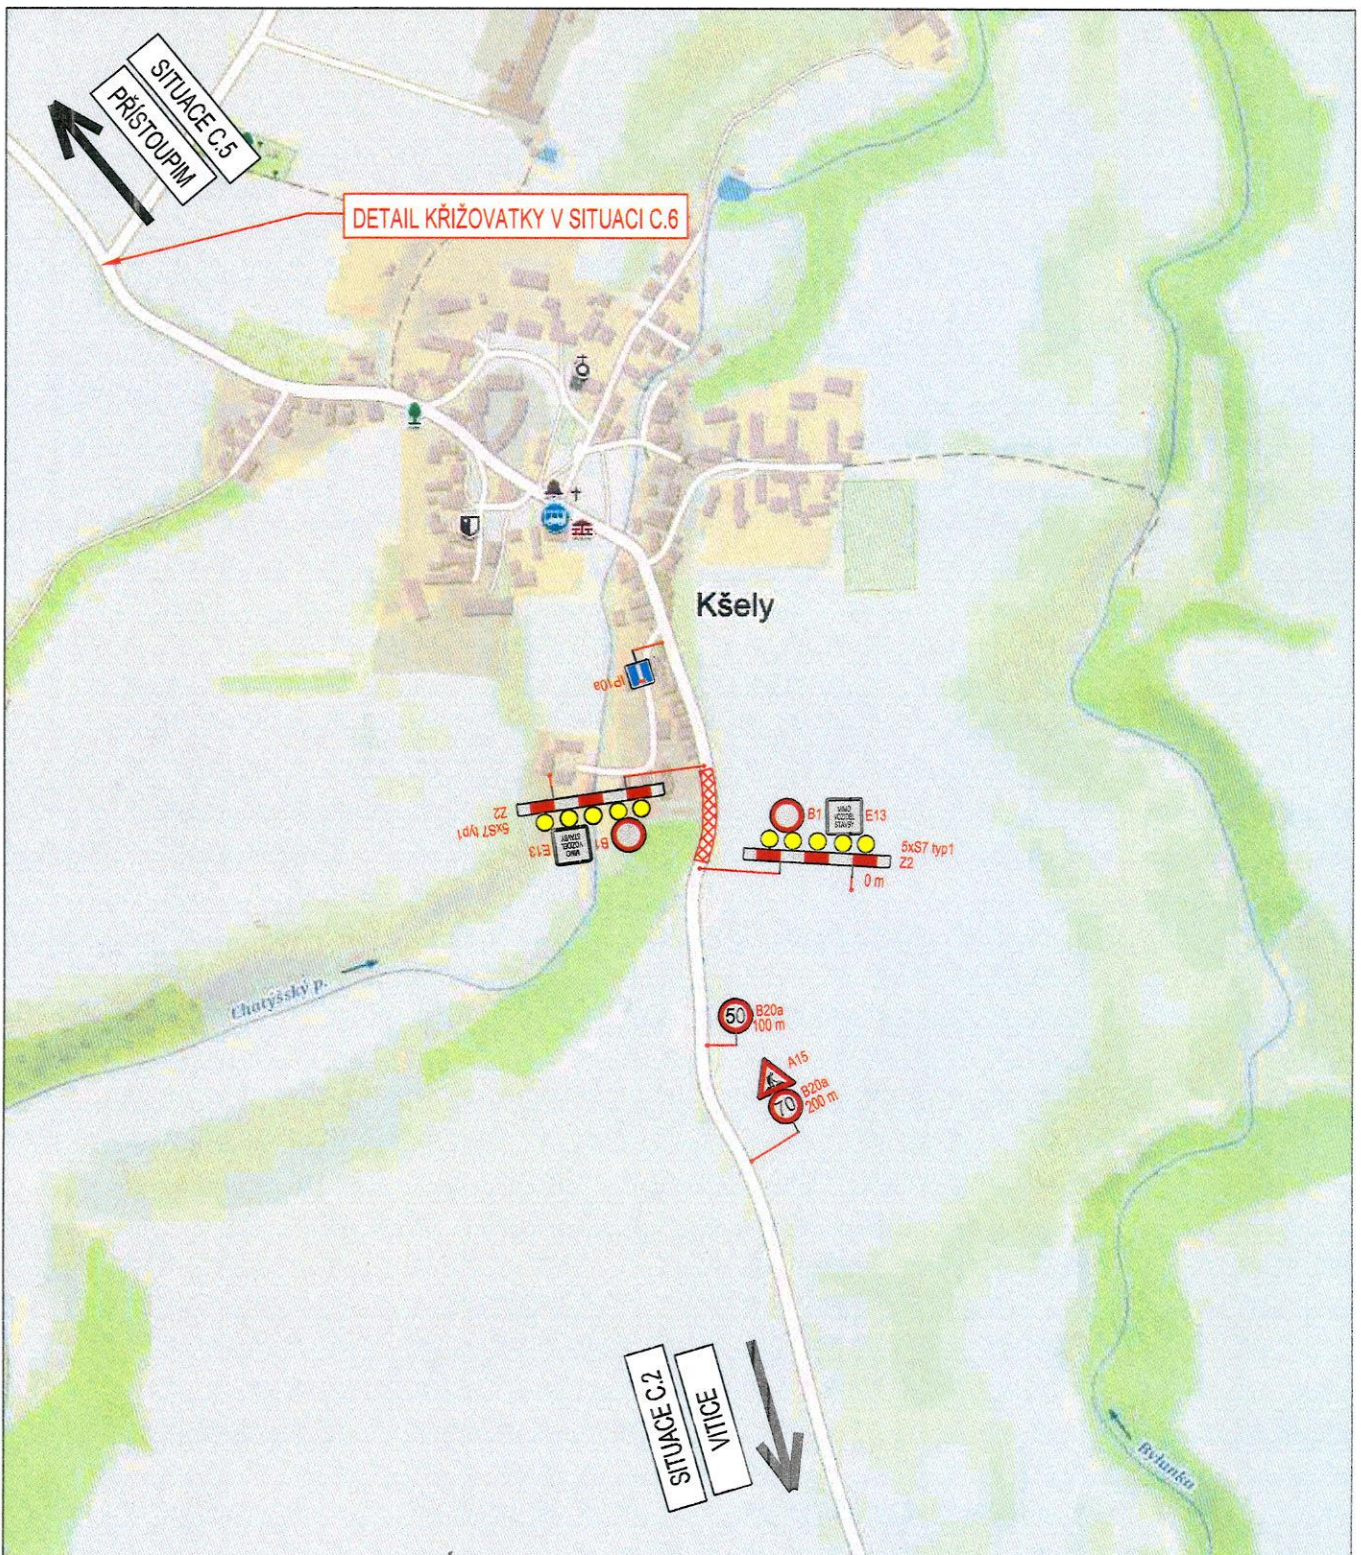

LEGENDA



Přechodné dopravní značení

PROJEKTANT

3K ZNAČKY s.r.o.
 Jiráskova 1519, 251 01 Říčany
 tel.: +420 323 601 237
 info@3kznacky.cz
 www.3kznacky.cz



AKCE

OPRAVA POVRCHU KŠELY

ZADAVATEL

Údržba komunikací s.r.o.

HL. INŽ. PROJEKTU

Ing. Jan Vaněk
 vanek@3kznacky.cz

VYPRACOVAL

Jiří Čermík
 cermik@3kznacky.cz

KONTROLOVAL

Ing. Jan Vaněk
 vanek@3kznacky.cz

Příloha

Situace - DIO - Uzavírka mostu, ev.č. 334 - 101

KRAJ

STŘEDOČESKÝ KRAJ

OBEC

KŠELY

Měřítko

1:750

Datum

7/2020

Formát A4

A4

Kopie č.

Příloha č.

C.1

KOPIROVÁNÍ A ROZMNOŽOVÁNÍ POUZE PO PŘEDCHOZÍM SOUHLASÍ 3K ZNAČKY s.r.o.