



OBECNÍ ÚŘAD KŠELY

Kšely 10, 282 01 Český Brod
IČO 00665142

Informace o uzavírce mostu v obci Vitice

Vážení spoluobčané

V období od 5. 4. 2023 do 5. 8. 2023 bude v obci Vitice probíhat rekonstrukce mostu.

Vzhledem k tomu, že se bude jednat o úplnou uzavírku komunikace, bude vedena objízdná trasa jak pro autobusovou dopravu, tak i pro osobní a nákladní dopravu


Dopravní obslužnost autobusových linek bude řešena dočasnou zastávkou u hřbitova Kšely.

V tuto chvíli očekáváme oficiální informace s ohledem na úpravu jízdních řádů, které v tuto chvíli nejsou k dispozici jejich zaslání očekáváme v nejbližších dnech.

Vyvěšeno na ÚD dne: 20.3.2023
Sejmuto z ÚD dne:



Starosta obce Kšely
Martin Polák

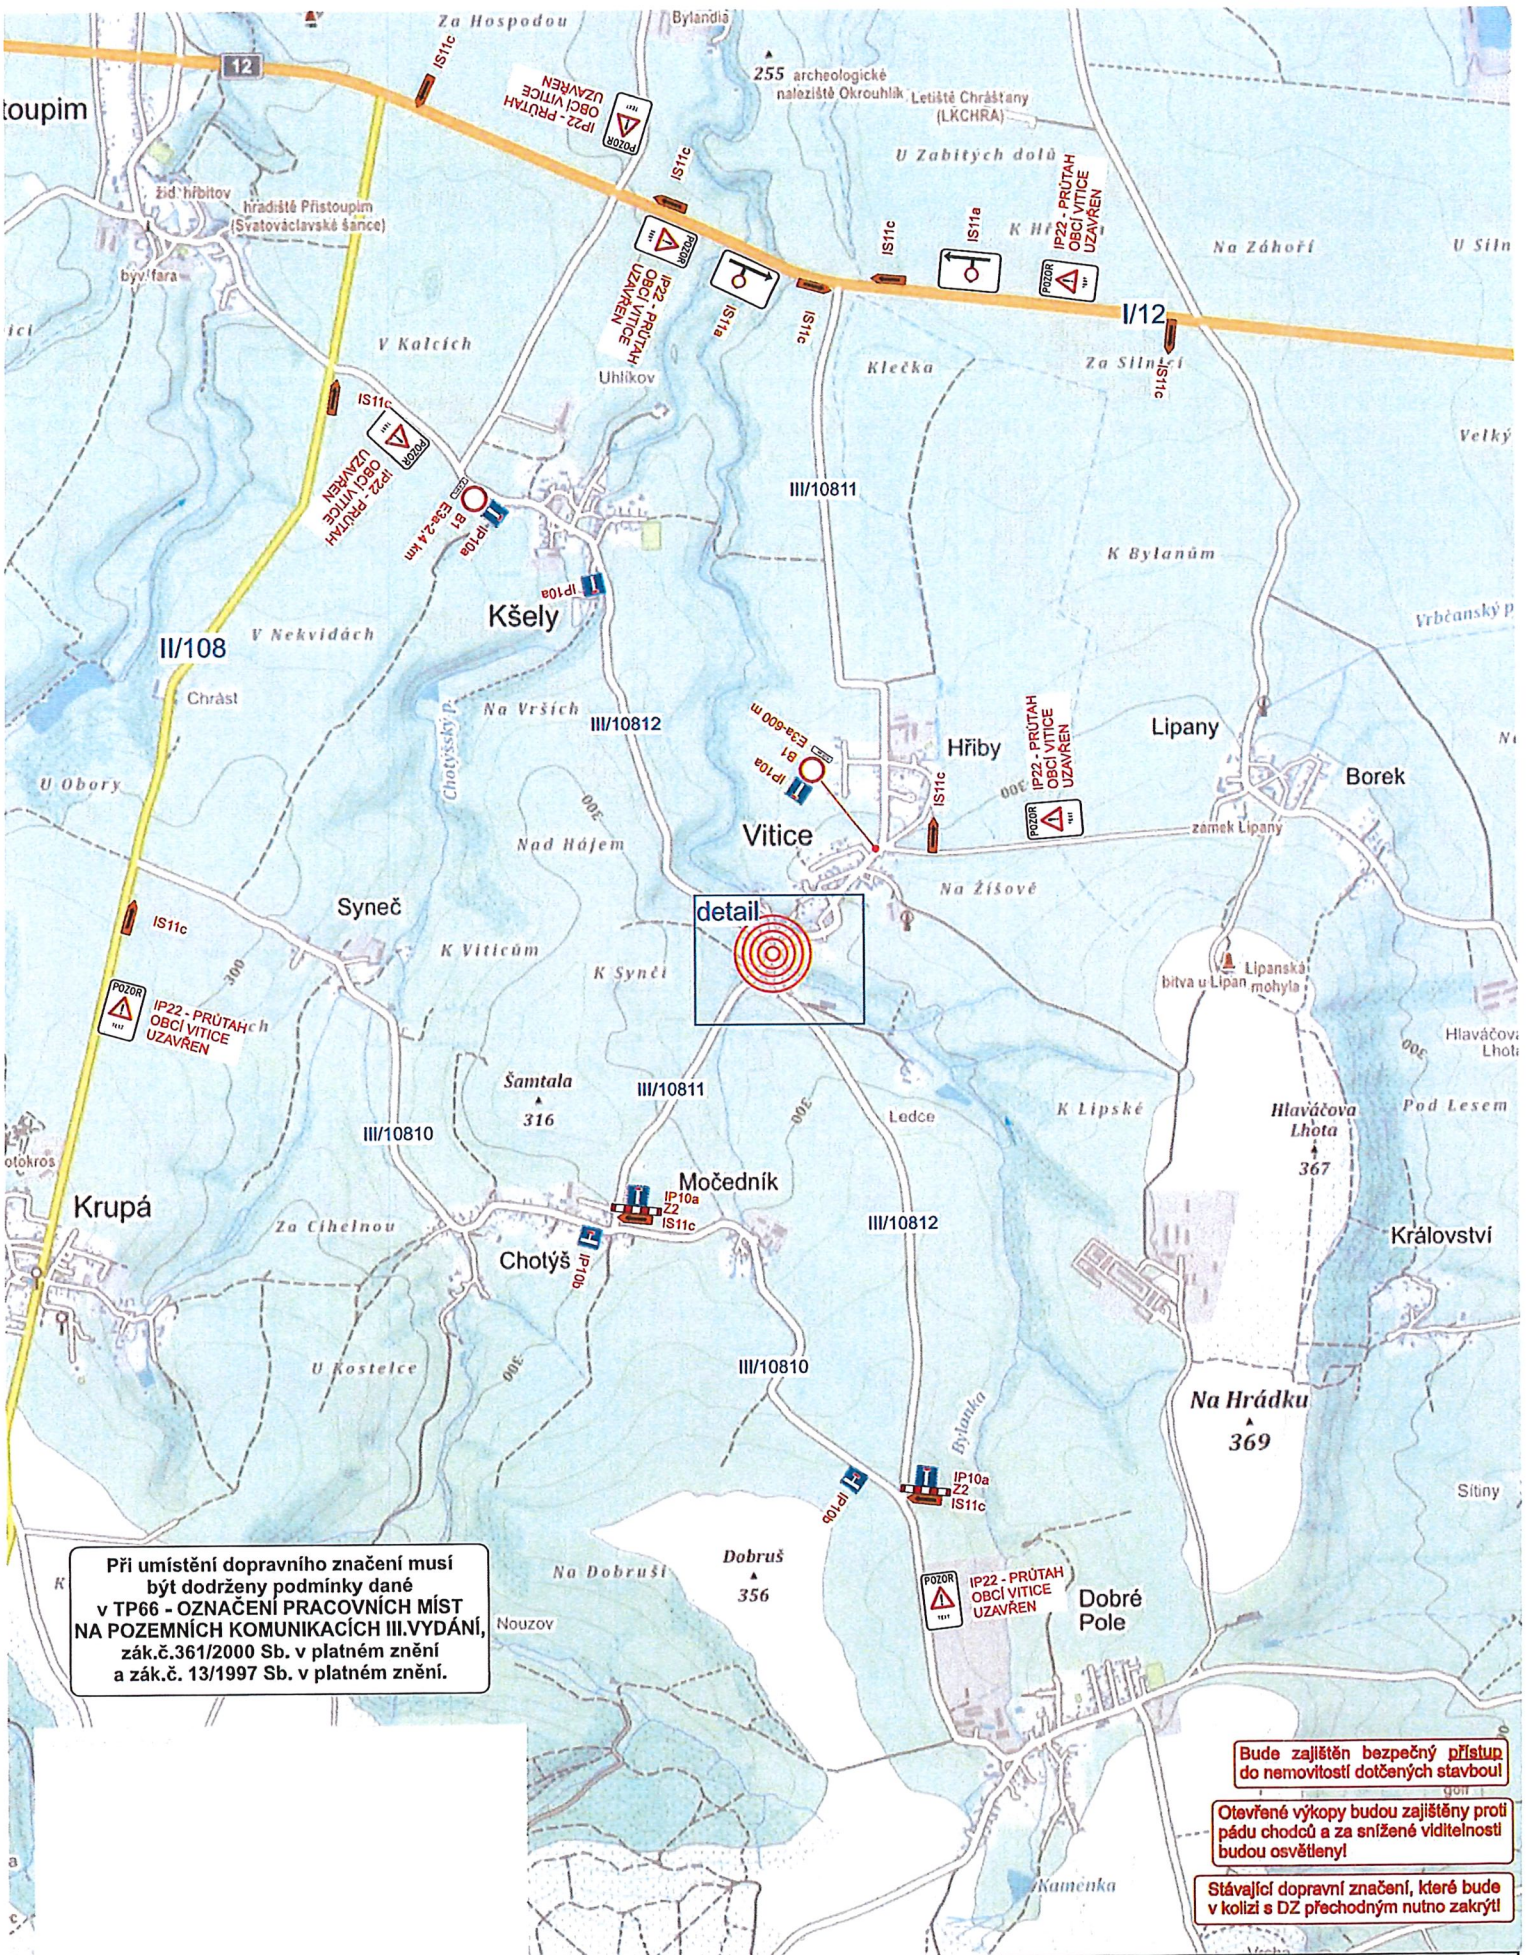

Při umístění dopravního značení musí být dodrženy podmínky dané v TP66 - OZNAČENÍ PRACOVNÍCH MÍST NA POZEMNÍCH KOMUNIKACÍCH III. VYDÁNÍ, zák.č.361/2000 Sb. v platném znění a zák.č. 13/1997 Sb. v platném znění.


Bude zajištěn bezpečný přístup do nemovitostí dotčených stavbou!

Otevřené výkopy budou zajištěny proti pádu chodců a za snížené viditelnosti budou osvětleny!


Stávající dopravní značení, které bude v kolizi s DZ přechodným nutno zakrýt!

Zodpovědná osoba: Tomáš Březina	Kontrolní: Tomáš Březina	Kresil: Mikš Čtup	SEDOZ DOPRAVNÍ ZNAČENÍ
Objednatel: mROADS	Koželužská 2450/4, 180 00 Praha 8		
Álce: VITICE - III/10811 rekonstrukce mostu a propustku	Formát: A3		
Číslo výkresu: 1	Datum: 02/2023		
Osoba: Návrh DIO	Účel: DFR		
Par.č.:	Číslo výkresu: 1		

detail

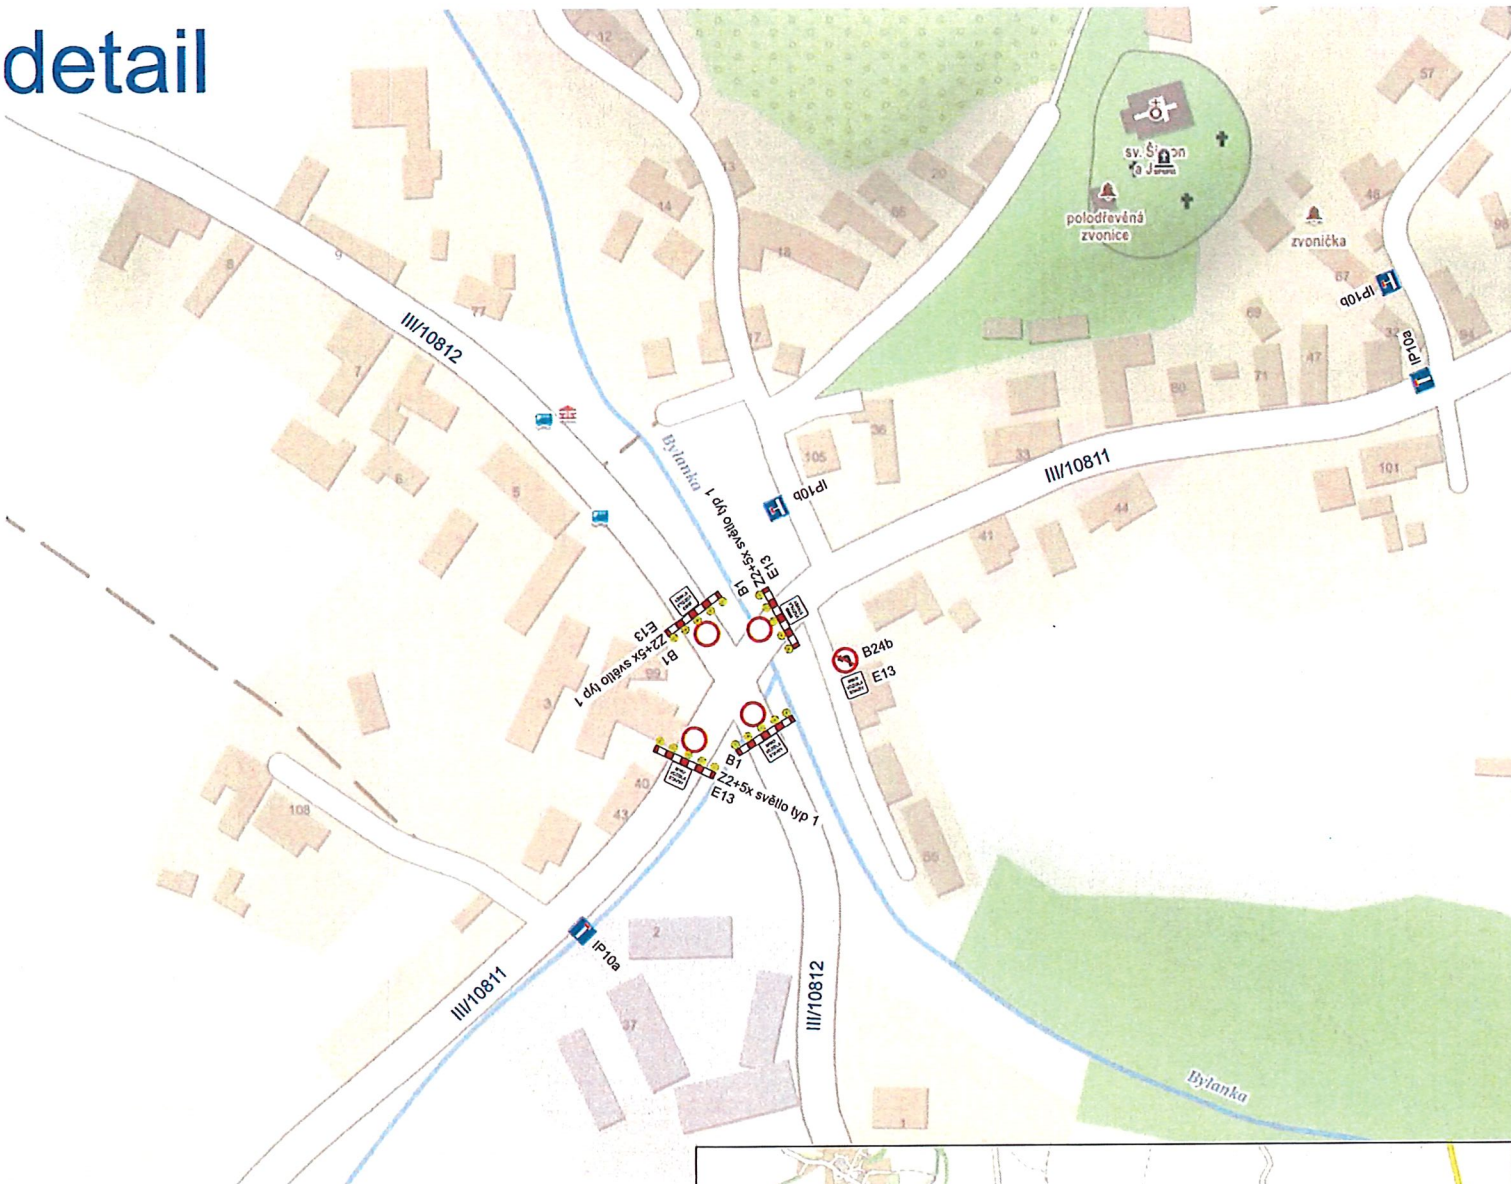

Při umístění dopravního značení musí být dodrženy podmínky dané v TP66 - OZNAČENÍ PRACOVNÍCH MÍST NA POZEMNÍCH KOMUNIKACÍCH III.VYDÁNÍ, zák.č.361/2000 Sb. v platném znění a zák.č. 13/1997 Sb. v platném znění.

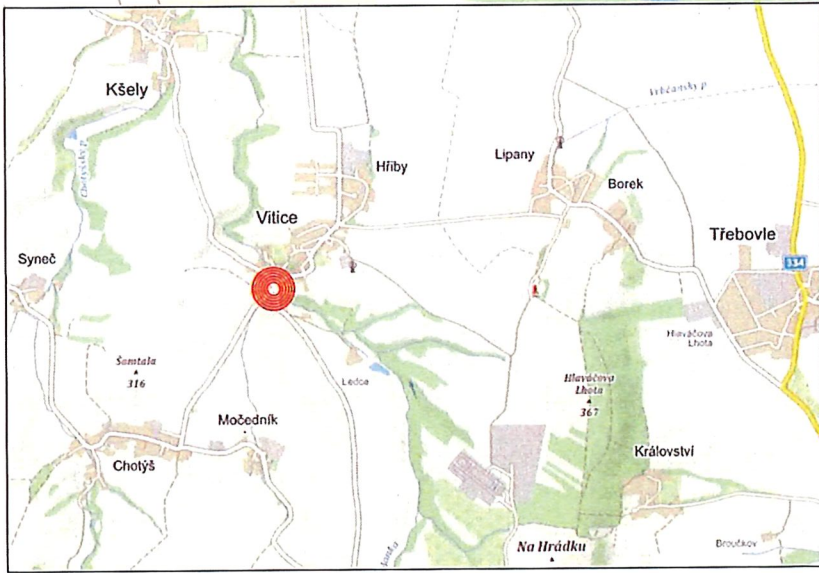

Bude zajištěn bezpečný přístup do nemovitostí dotčených stavbou!

Otevřené výkopy budou zajištěny proti pádu chodců a za snížené viditelnosti budou osvětleny!

Stávající dopravní značení, které bude v kolizi s DZ přechodným nutno zakrýt!

Zodpovědná osoba Tomáš Března	Kontrolní Tomáš Března	Kreslí Milan Čápek	SEDOZ DOPRAVNÍ ZNAČENÍ
Ověřovatel m.roads	Koželužská 2450/4, 180 00 Praha 8		
Alca: VITICE - III/10811 rekonstrukce mostu a propustku			Formát: A3
Datum: 02/2023			Účel: DR
Obsah: Návrh DIO - DETAIL			Číslo výkresu: 1
			Paré č.: