


# KŠELY

Územní plán sídelního útvaru • návrh • 12/97  
 Zpracovatel: Ing.arch. Blanka Almásyová

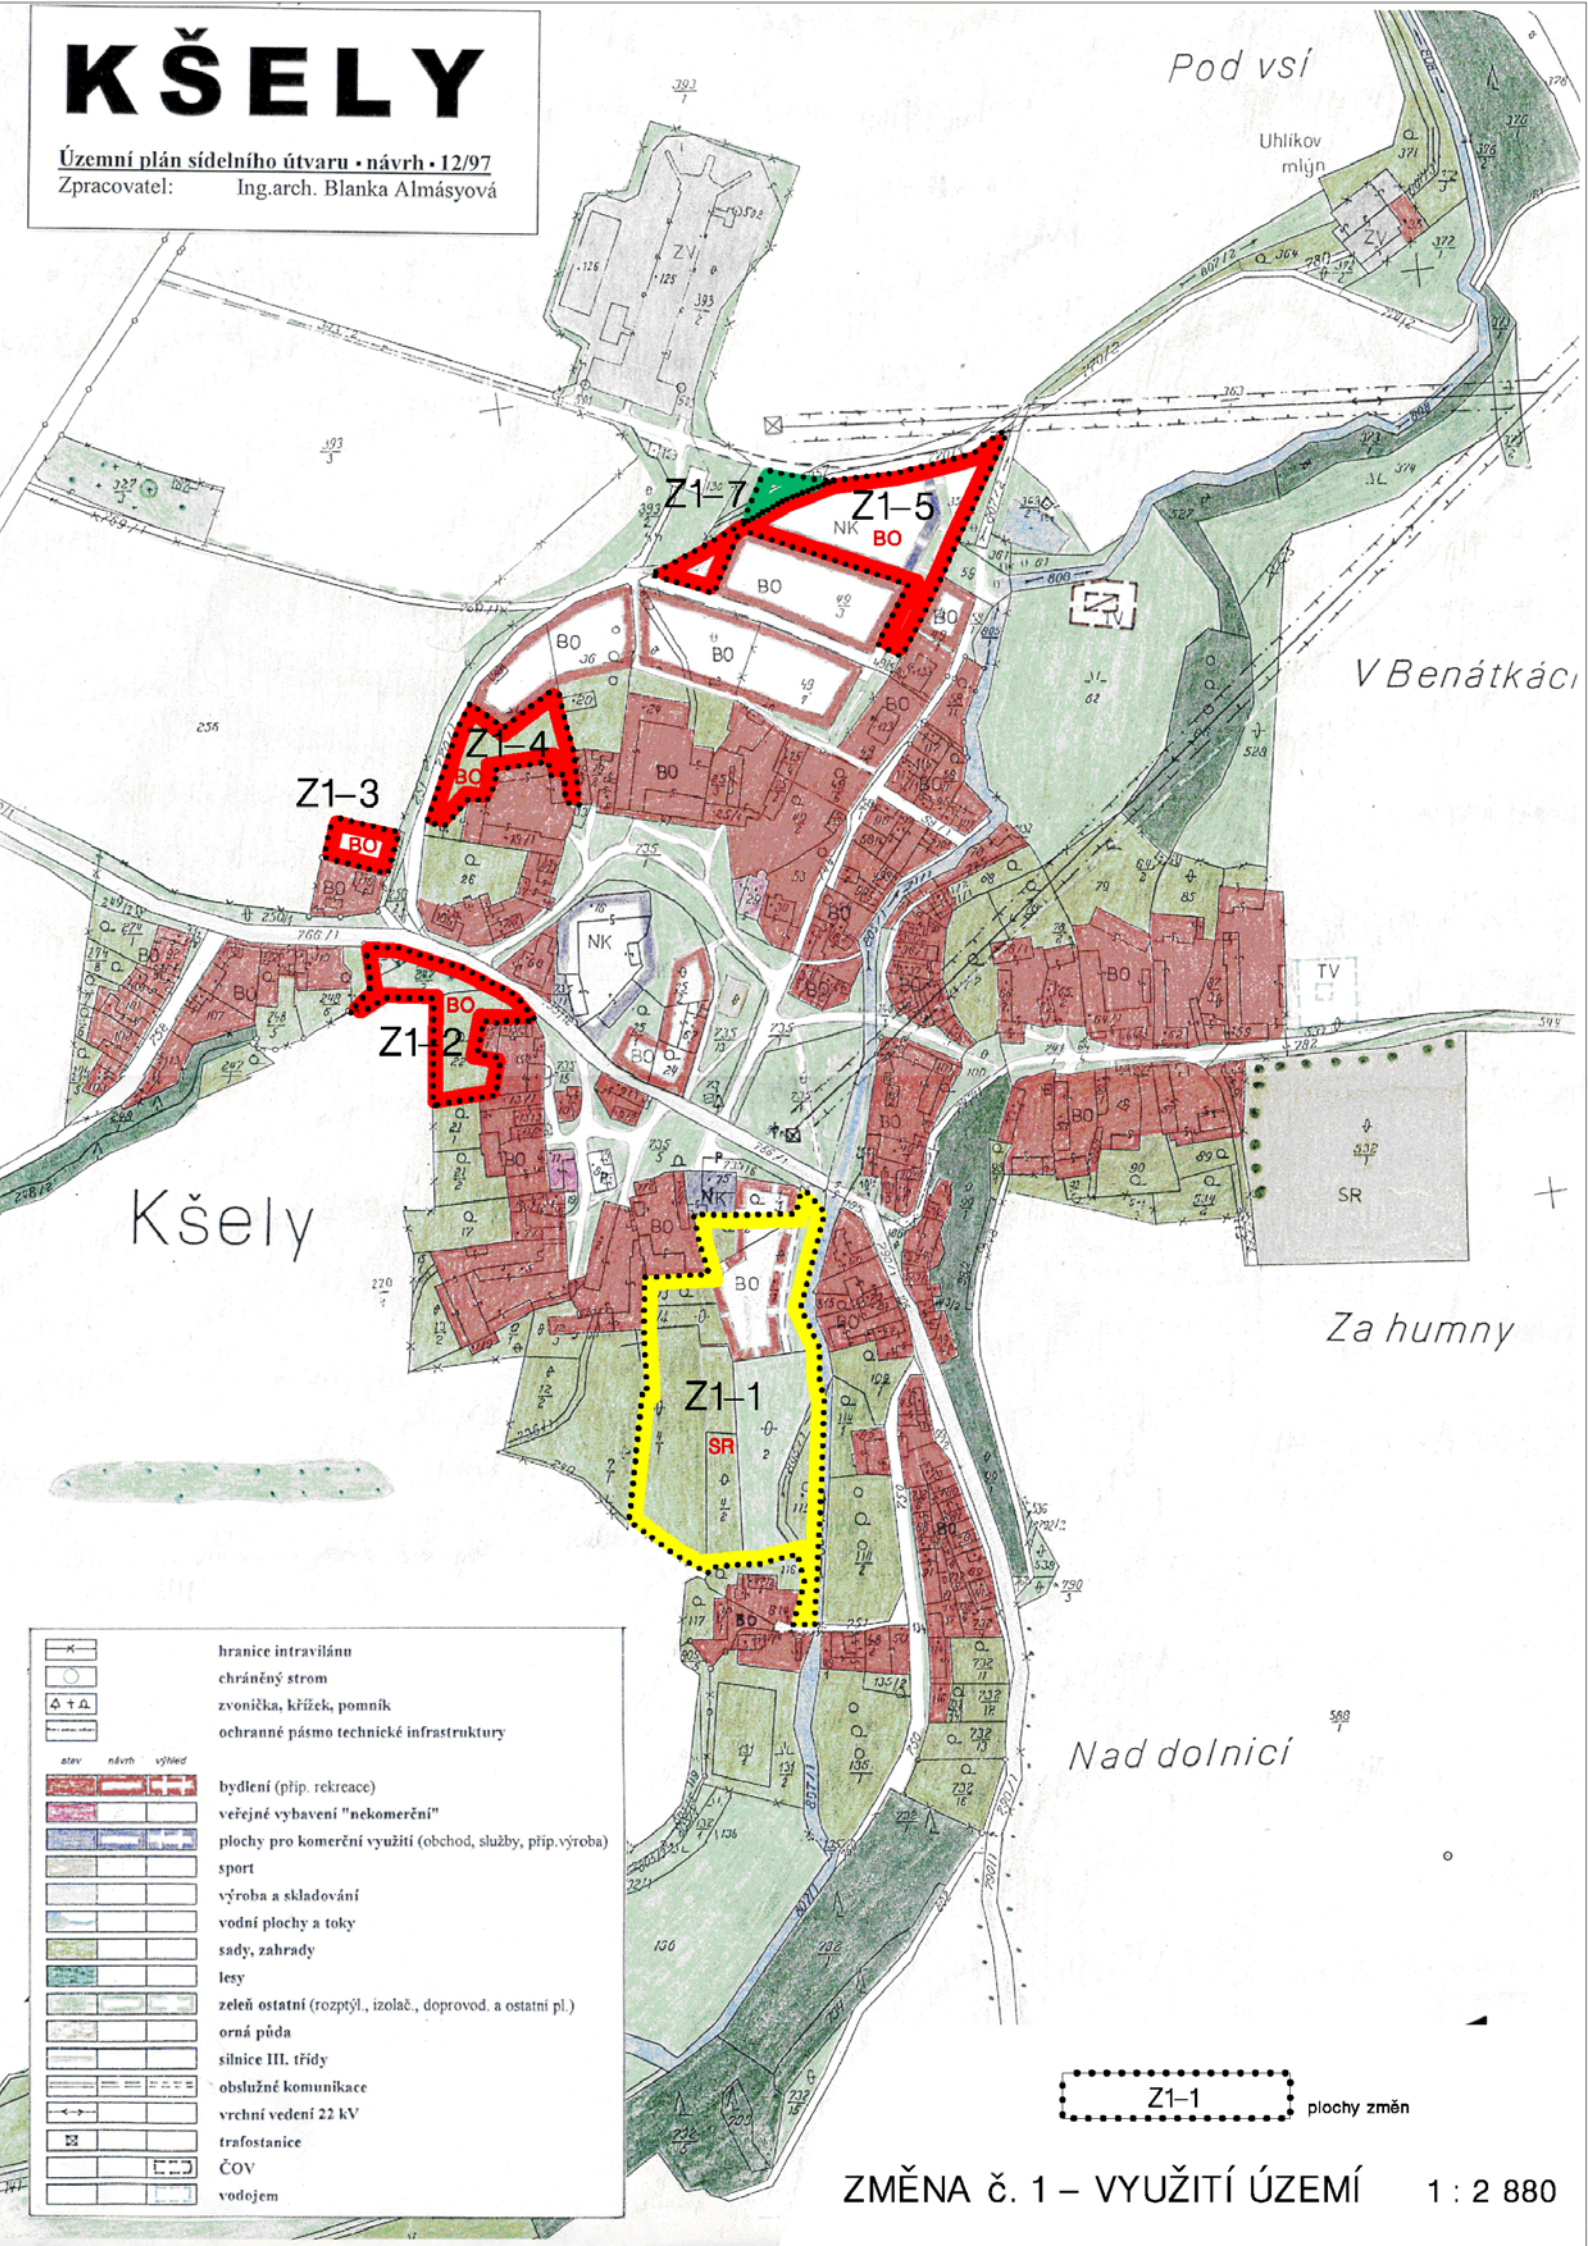

Pod vsí

Uhlíkov  
mlýn

V Benátkách

Kšely

Za humny

Nad dolnicí

	hranice intravilánu	
	chráněný strom	
	zvonička, křížek, pomník	
	ochranné pásmo technické infrastruktury	
<b>stav</b>	<b>návrh</b>	<b>výhled</b>
	bydlení (příp. rekreace)	
	veřejné vybavení "nekomerční"	
	plochy pro komerční využití (obchod, služby, příp.výroba)	
	sport	
	výroba a skladování	
	vodní plochy a toky	
	sady, zahrady	
	lesy	
	zeleň ostatní (rozptýl., izolač., doprovod. a ostatní pl.)	
	orná půda	
	silnice III. třídy	
	obslužné komunikace	
	vrchní vedení 22 kV	
	trafostanice	
	ČOV	
	vodejem	

Z1-1 plochy změn