


# KŠELY

Územní plán sídelního útvaru • návrh • 12/97  
 Zpracovatel: Ing.arch. Blanka Almásyová

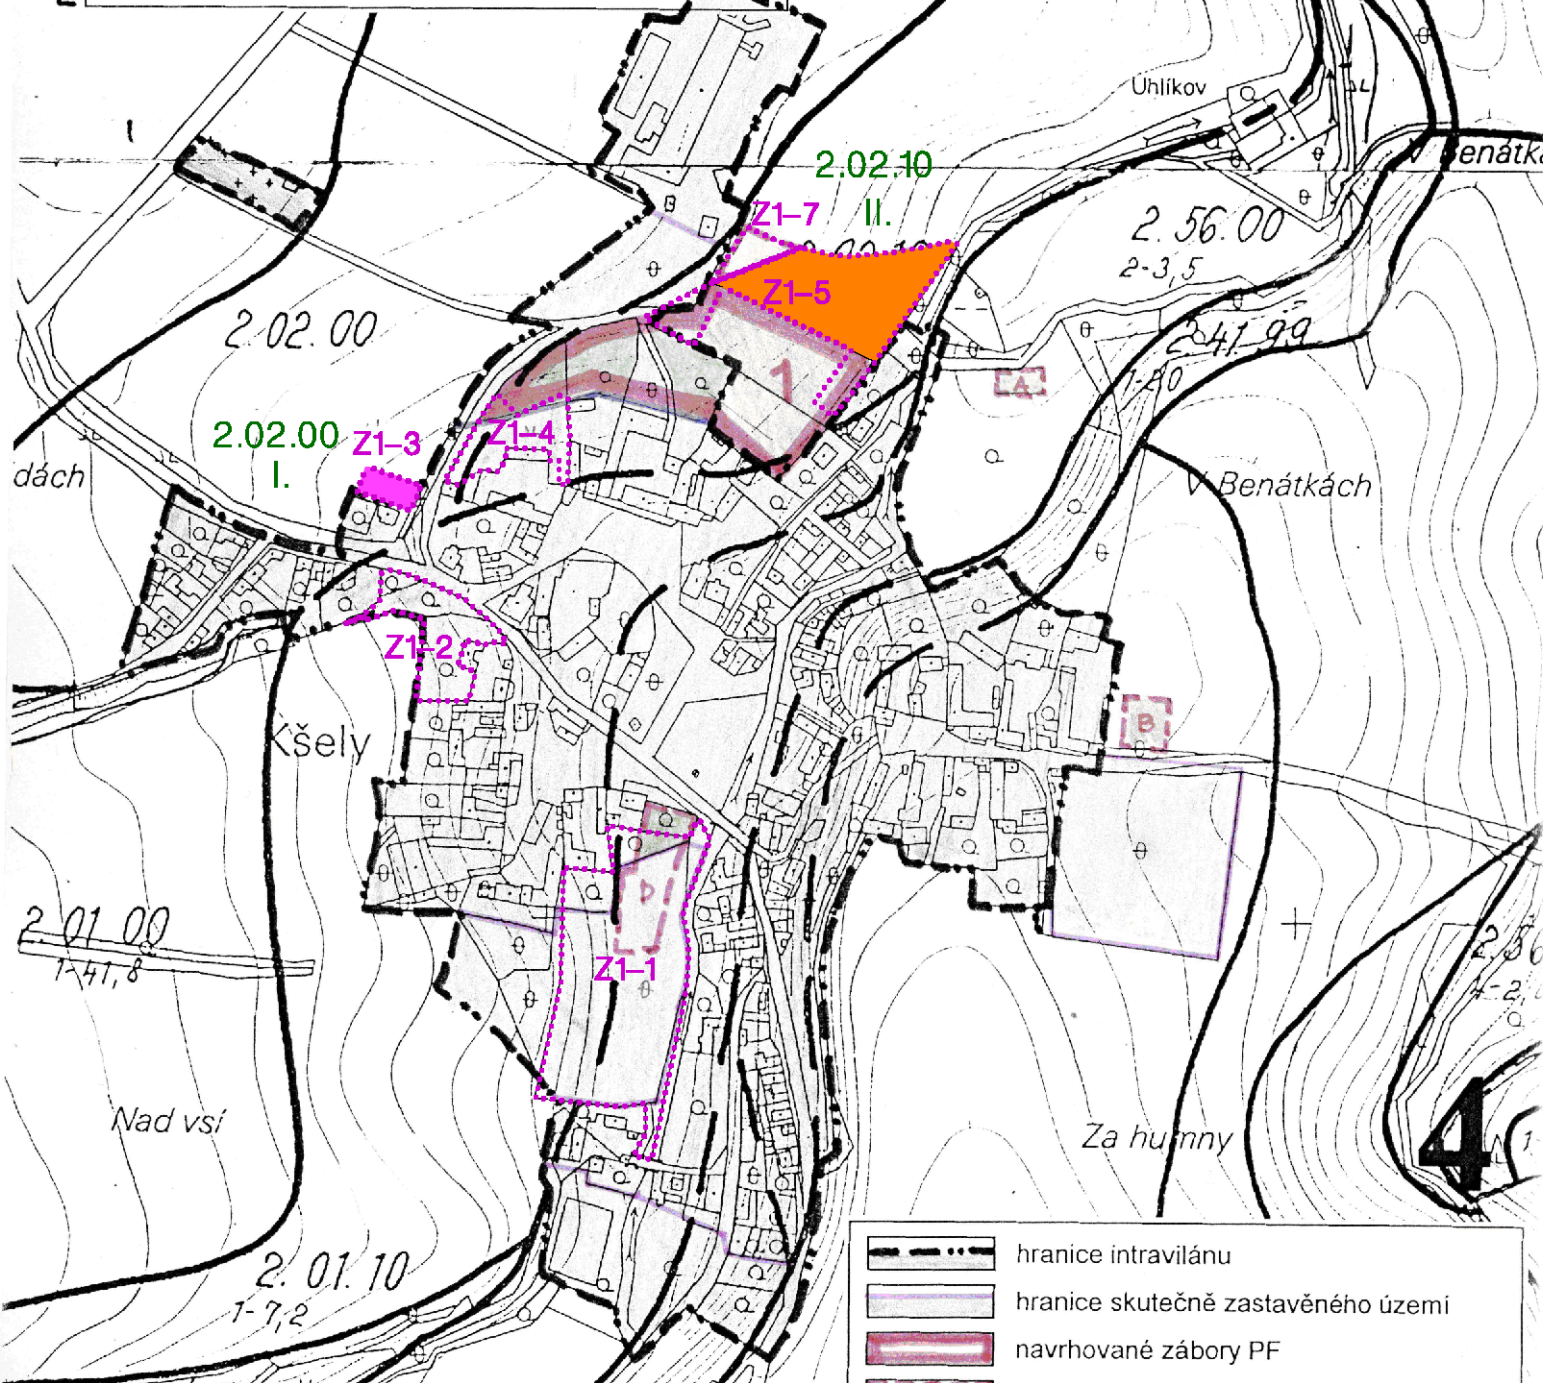

## Změna č. 1

- Z1-1 plochy změn
- 2.02.00  
I. kódy BPEJ
- třídy ochrany zemědělské půdy
- I. třída ochrany
- II. třída ochrany
- V. třída ochrany

	hranice intravilánu
	hranice skutečně zastavěného území
	navrhované zábery PF
	výhledové zábery PF
	pastviny
	sady
	orná půda
	lesy

*pozn.: kultura je vyznačena jen u záborových lokalit*

## ZÁBORY PŮDNÍHO FONDU 1:5 000