


VPK Suchý s.r.o.  
Kanalizace - asfalt  
Kšely

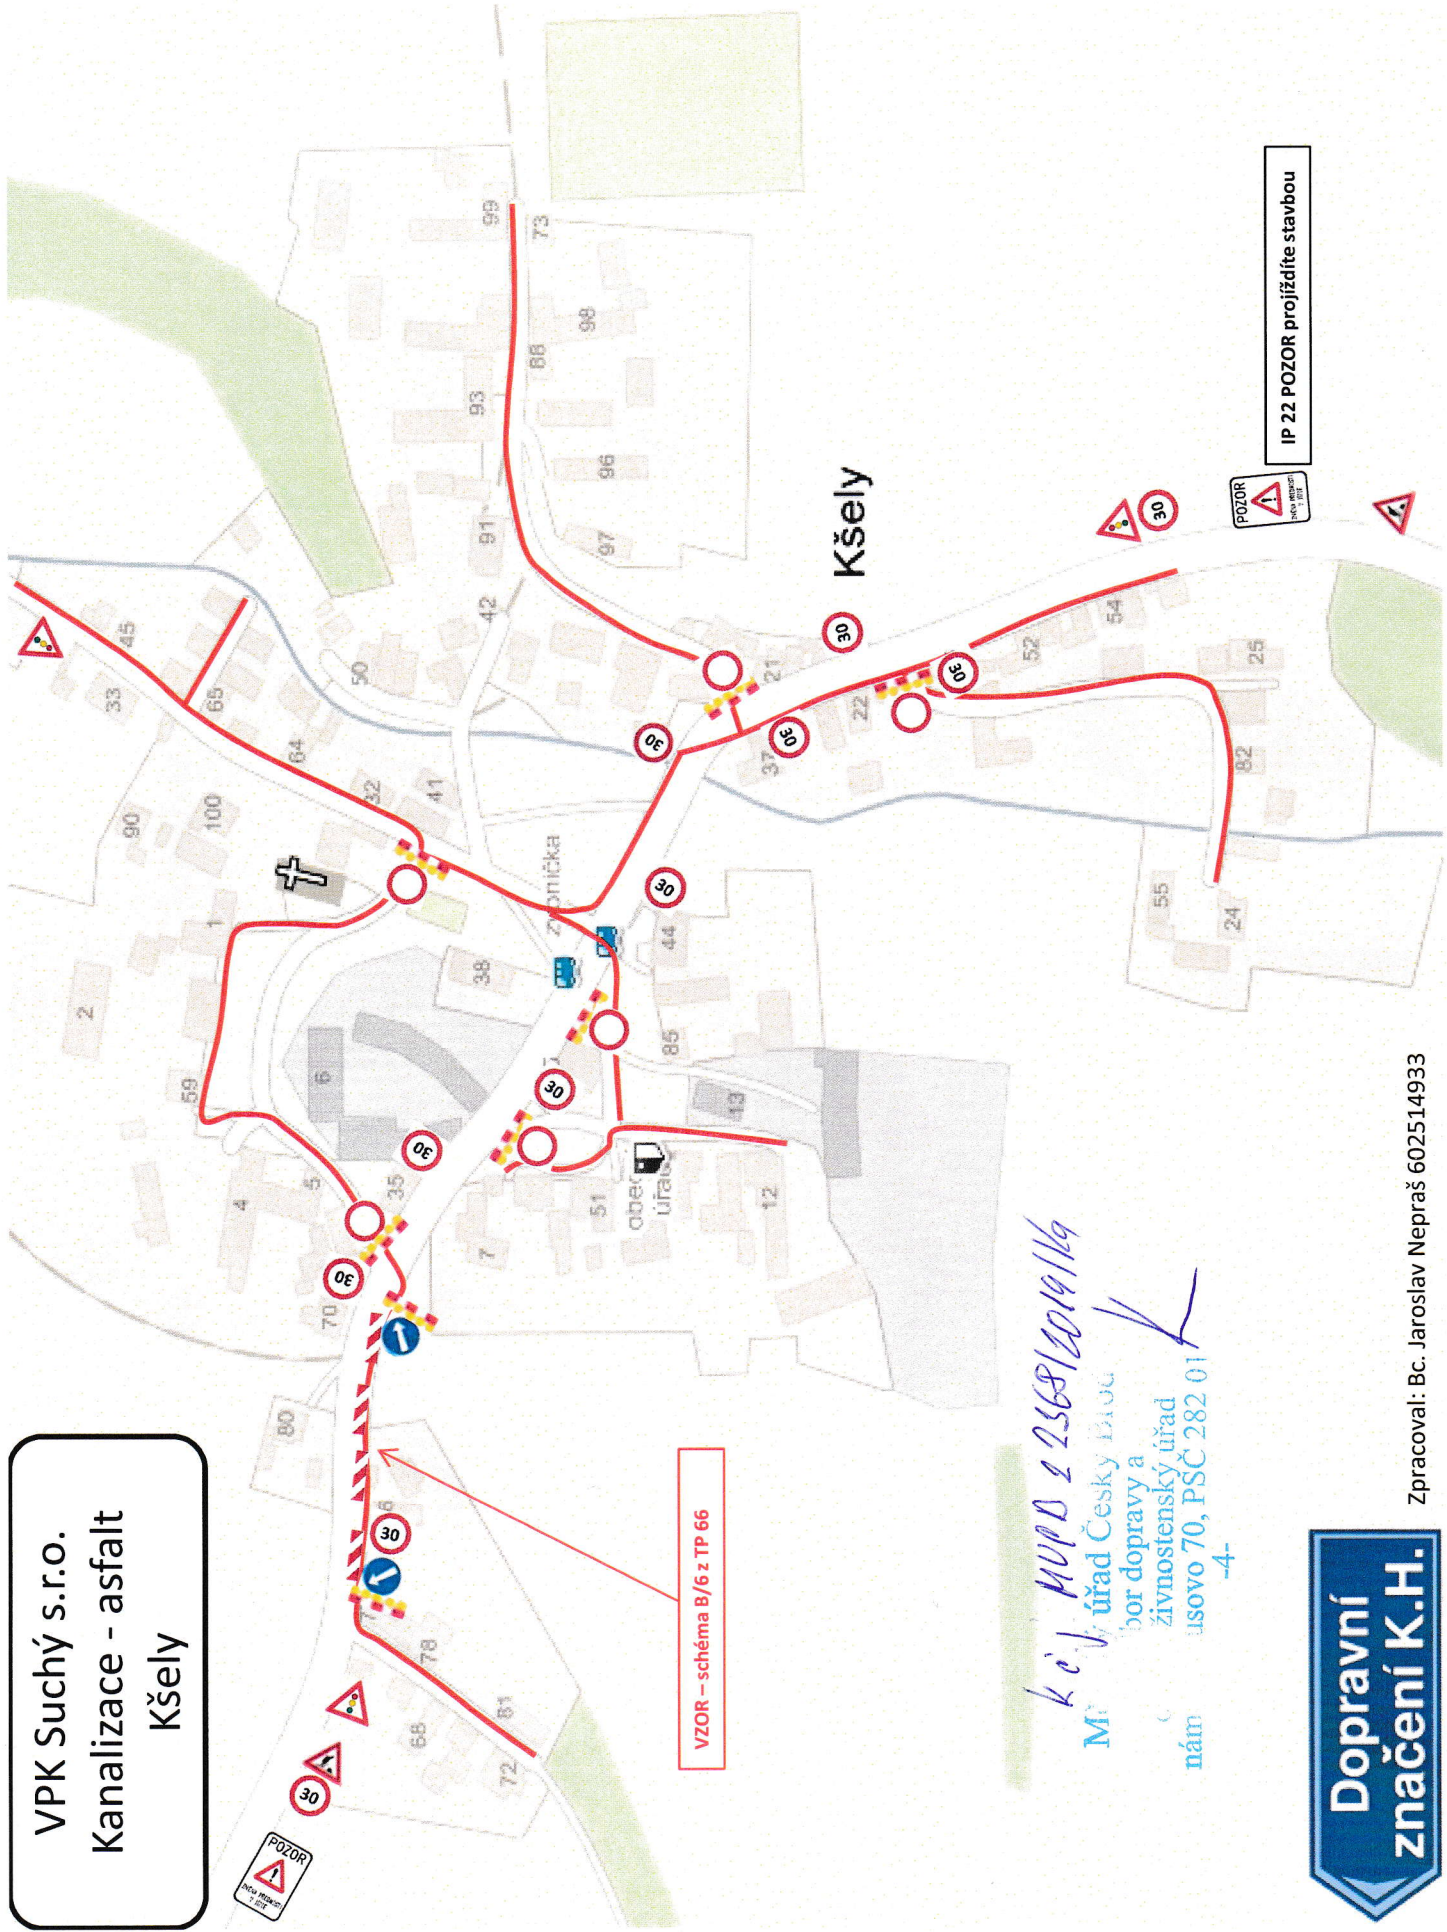

VZOR - schéma B/6 z TP 66

*k o j M V P D 2 2 5 6 8 / 2 0 1 9 / 1 6 9*  
M i ú ř a d Č e s k ý B u d o v  
o r d o p r a v y a  
ž i v n o s t e n s k ý ú ř a d  
i s o v o 7 0 , P Š Č 2 8 2 0 1  
- 4 -

IP 22 POZOR projíždíte stavbou

**Dopravní značení K.H.**