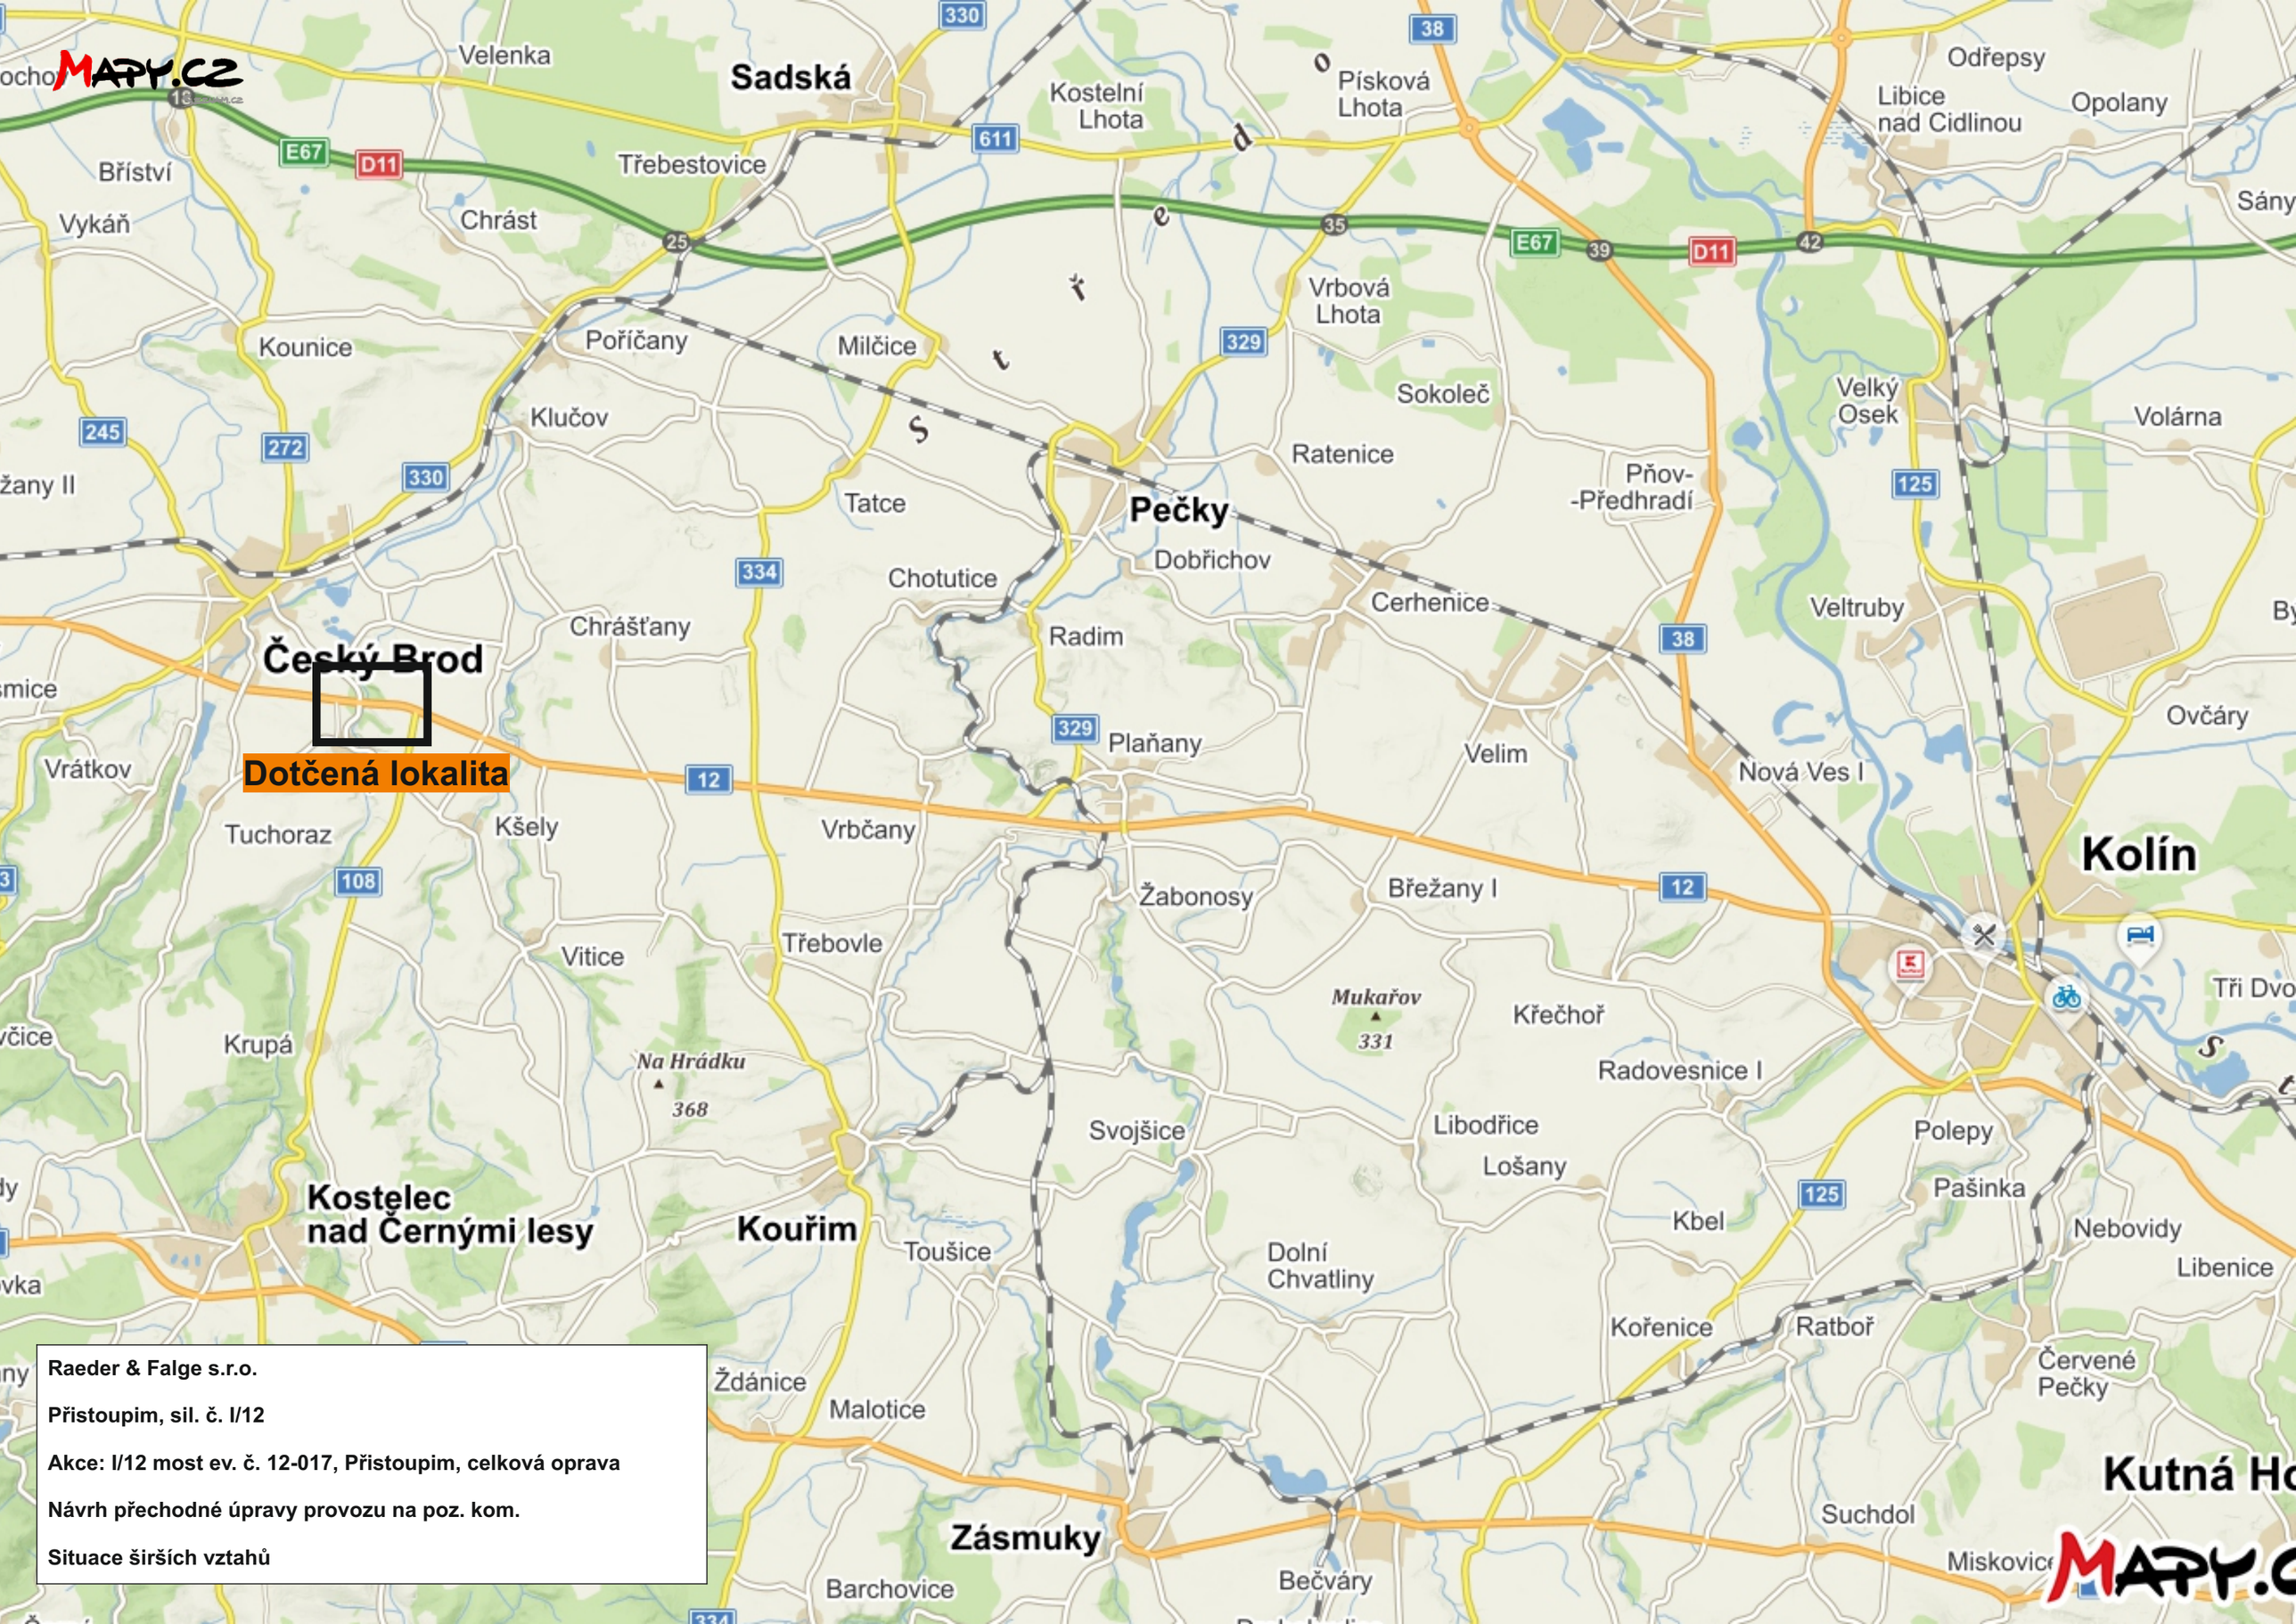

Raeder & Falge s.r.o.

Přistoupim, sil. č. I/12

Akce: I/12 most ev. č. 12-017, Přistoupim, celková oprava

Návrh přechodné úpravy provozu na poz. kom.

Situace širších vztahů

SO 181 - DOPRAVNĚ INŽENÝRSKÉ OPATŘENÍ
SITUACE DOPRAVNĚ INŽENÝRSKÉHO OPATŘENÍ č.1 M 1:5000, 1:1000

Raeder & Falge s.r.o.

Přistoupim, sil. č. I/12

Akce: I/12 most ev. č. 12-017, Přistoupim, celková oprava

Návrh přechodné úpravy provozu na poz. kom.

Etapa I. a III. - montáž a demontáž provizorního mostu

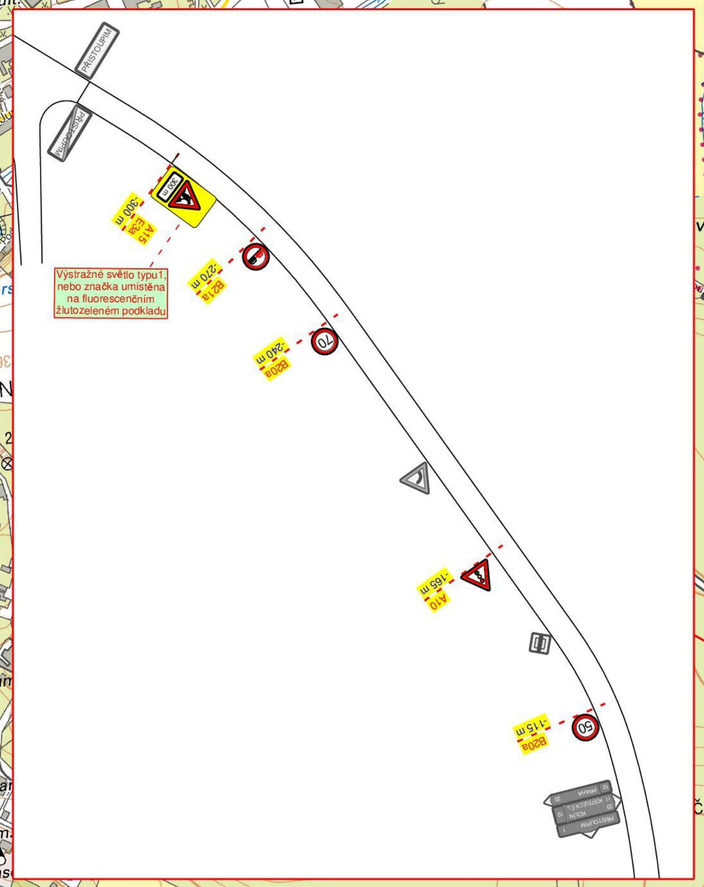

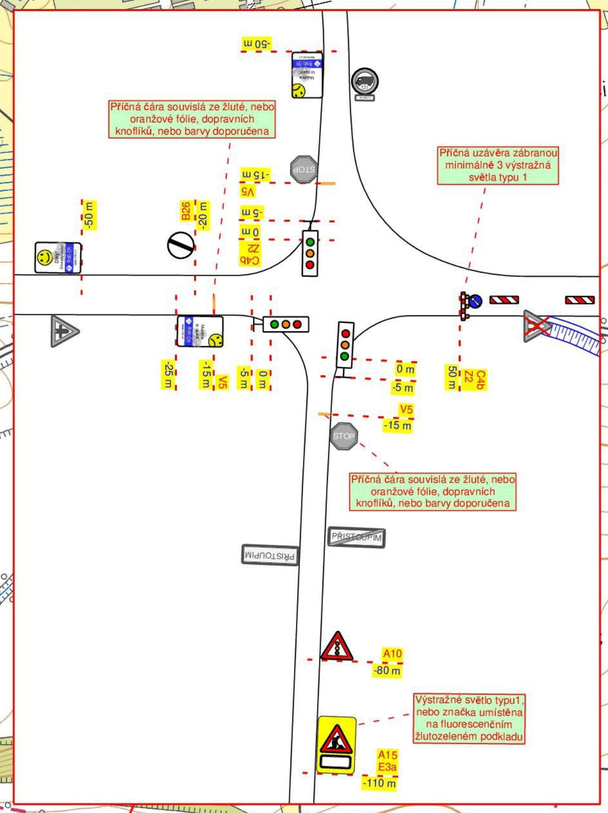

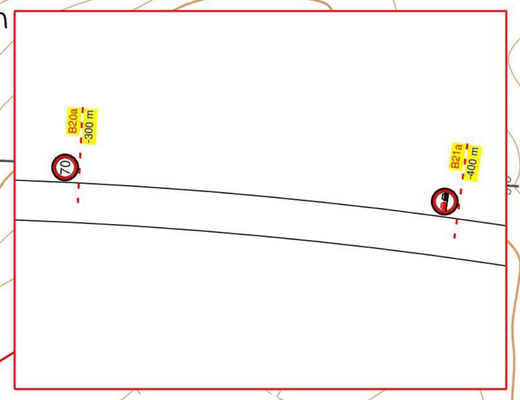

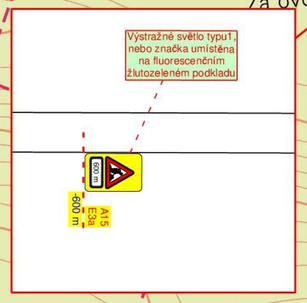

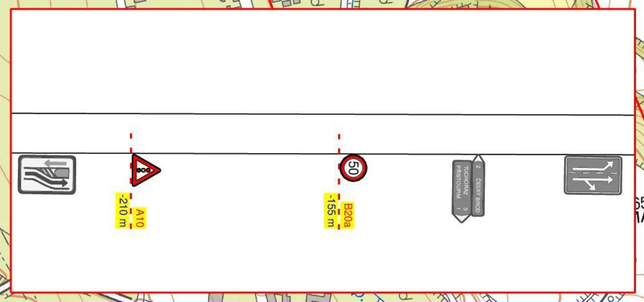

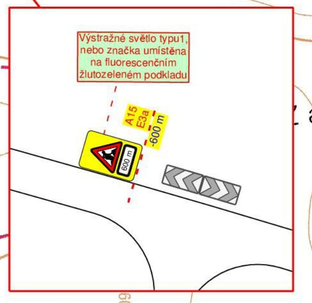

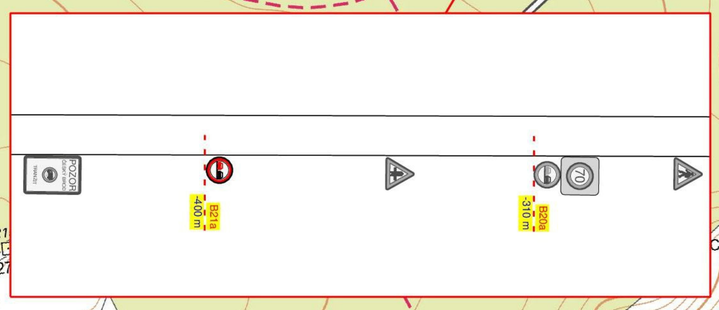

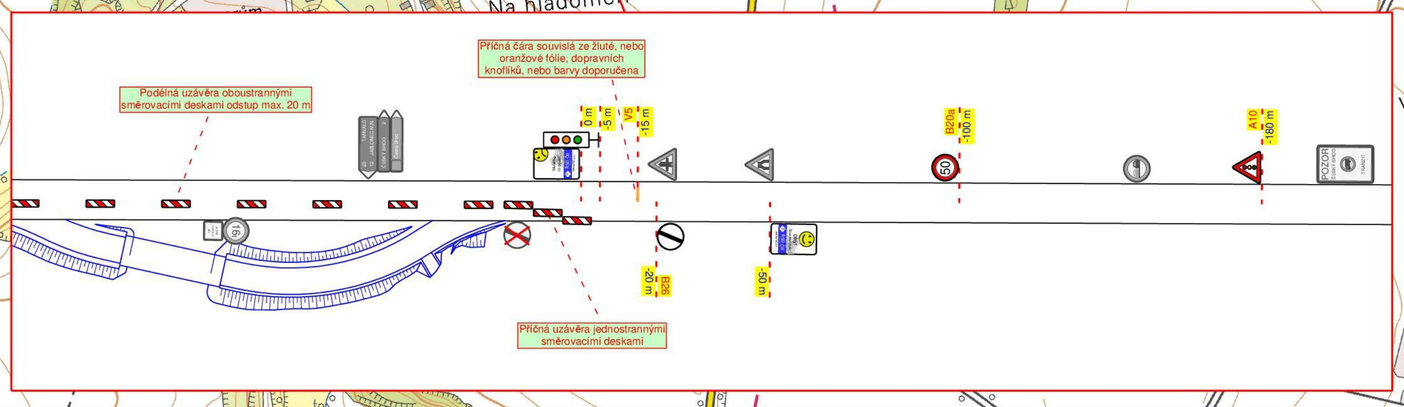

Raeder & Falge s.r.o.

Přistoupim, sil. č. I/12

Akce: I/12 most ev. č. 12-017, Přistoupim, celková oprava

Návrh přechodné úpravy provozu na poz. kom.

Etapa II. -rekonstrukce stávajícího mostu (provoz po provizorním mostu)

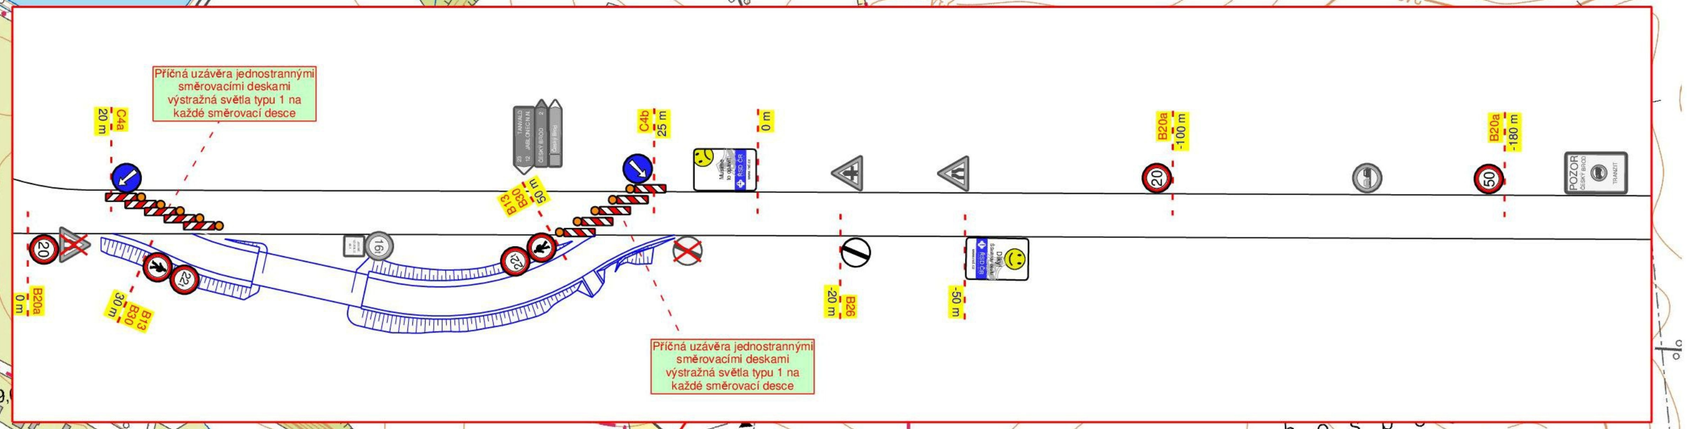

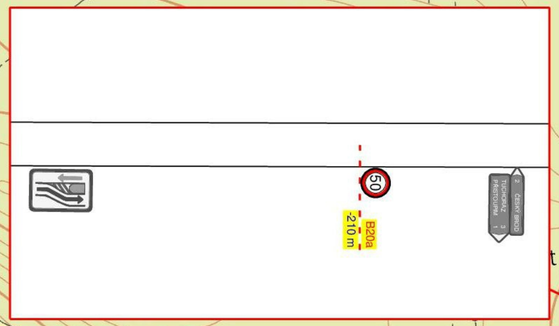

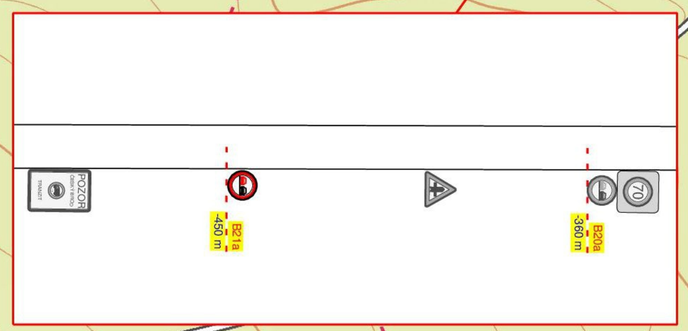

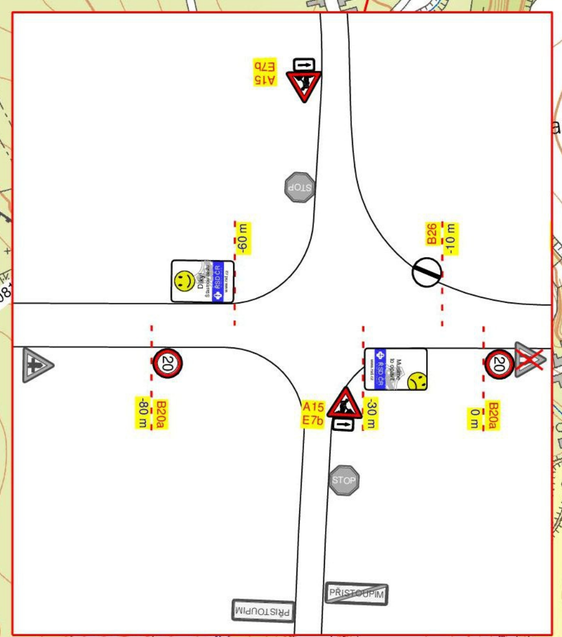

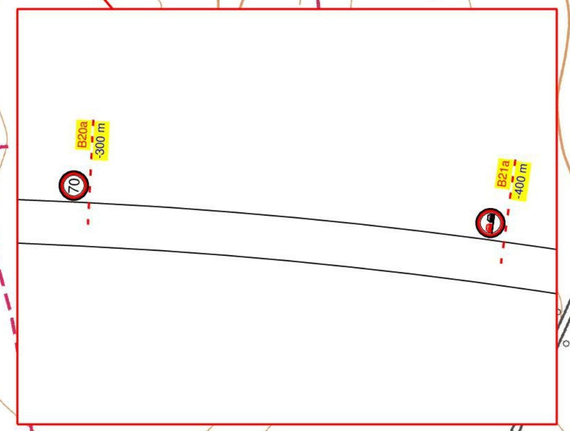

SO 171 - PROVIZORNÍ KOMUNIKACE SILNICE I/12
SITUACE VLEČNÝCH KŘIVEK M 1:500

Raeder & Falge s.r.o.

Přistoupim, sil. č. I/12

Akce: I/12 most ev. č. 12-017, Přistoupim, celková oprava

13.2

13.3

PRAHA

KOLÍN

km 0,007 - 0,051 VLEVO JEDNOSTRANNÉ BETONOVÉ SVODIDLO v=0,8 m v dl. 44 m

km 13,287 - 13,310 SILNICE I/12 VPRAVO ČIŠTĚNÍ STÁV. PŘÍKOPU, dl. 22,7 m

km 0,078 - 0,144 VLEVO JEDNOSTRANNÉ BETONOVÉ SVODIDLO v=0,8 m v dl. 64 m

km 13,316 SILNICE I/12 VPRAVO OBNOVA SJEZDU š=6 m

km 13,310 - 13,332 SILNICE I/12 VPRAVO PROPUSTEK DN 600, dl. 11,4 m

km 13,324 - 13,374 SILNICE I/12 VPRAVO ČIŠTĚNÍ STÁV. PŘÍKOPU, dl. 50,0 m

NÁST. SMĚR. SLOUPKU PO 10 m, 5 ks

NÁST. SMĚR. SLOUPKU PO 10 m, 7 ks

NÁST. SMĚR. SLOUPKU PO 10 m, 5 ks

SMĚROVÉ SLOUPKY PO 10 m, 9 ks

km 0,051 - 0,078 PROVIZORNÍ MOST MMT 100 dl. 27 m

km 0,091 - 0,129 PK VPRAVO PROVIZORNÍ PŘÍSTUPOVÁ KOMUNIKACE dl. 45 m

km 0,128 - 0,134 VPRAVO PROVIZORNÍ SJEZD š=6 m

km 13,269 - 13,316 SILNICE I/12 VPRAVO OBNOVA STÁV. PŘÍSTUPOVÉ KOMUNIKACE, dl. 56 m

km 0,138 - 0,156 VPRAVO NEZPEVNĚNÝ PŘÍKOP, dl. 17 m

km 0,137 VPRAVO VSAKOVACÍ JÁMA 1,5 x 1,5 x 2,0 m

27.0

0.0

0.1

Jalový p.