



# detail Vitice

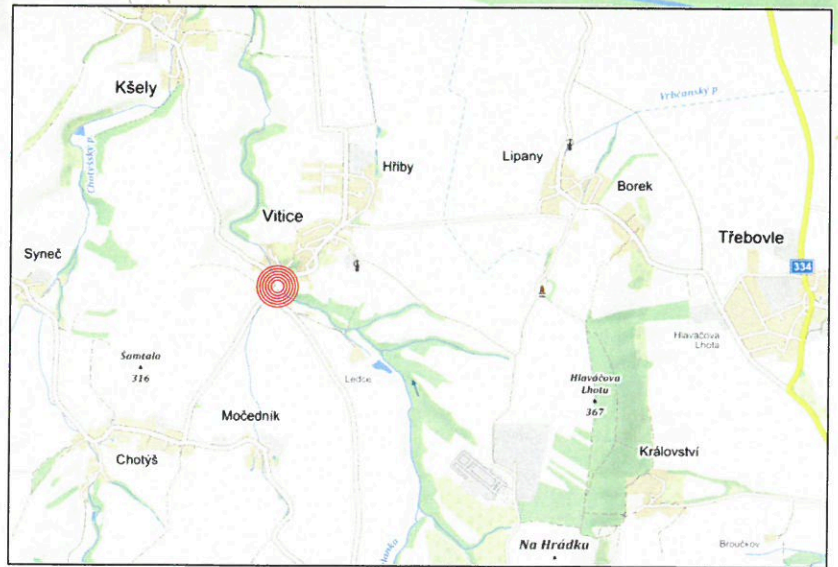

## VITICE

### Kšely u hřbitova

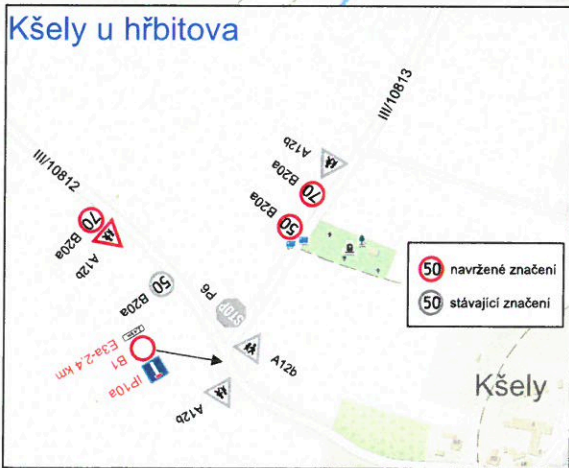

**Při umístění dopravního značení musí být dodrženy podmínky dané v TP66 - OZNAČENÍ PRACOVNÍCH MÍST NA POZEMNÍCH KOMUNIKACÍCH III.VYDÁNÍ, zák.č.361/2000 Sb. v platném znění a zák.č. 13/1997 Sb. v platném znění.**


**Bude zajištěn bezpečný přístup do nemovitostí dotčených stavbou!**

**Otevřené výkopy budou zajištěny proti pádu chodců a za snížené viditelnosti budou osvětleny!**

**Stávající dopravní značení, které bude v kolizi s DZ přechodným nutno zakrýt!**

*K. j. MUCB 414R2/2023*  
 Městský úřad Český Brod  
 odbor dopravy a  
 obecní živnostenský úřad  
 náměstí Husovo 70, PSČ 282 01

Zodpovědná osoba: Tomáš Březina	Kontroloval: Tomáš Březina	Kreslil: Milan Chlap	<b>SEDOZ</b> DOPRAVNÍ ZNAČENÍ
Objednatel: mROADS	Koželužská 2450/4, 180 00 Praha 8		
Název: VITICE - III/10811 rekonstrukce mostu a propustku			Formát: A3
Datum: 02/2023			Učel: DR
Označení: Návrh DIO - DETAIL			Číslo výkresu: 1
Paré č.:			Paré č.:

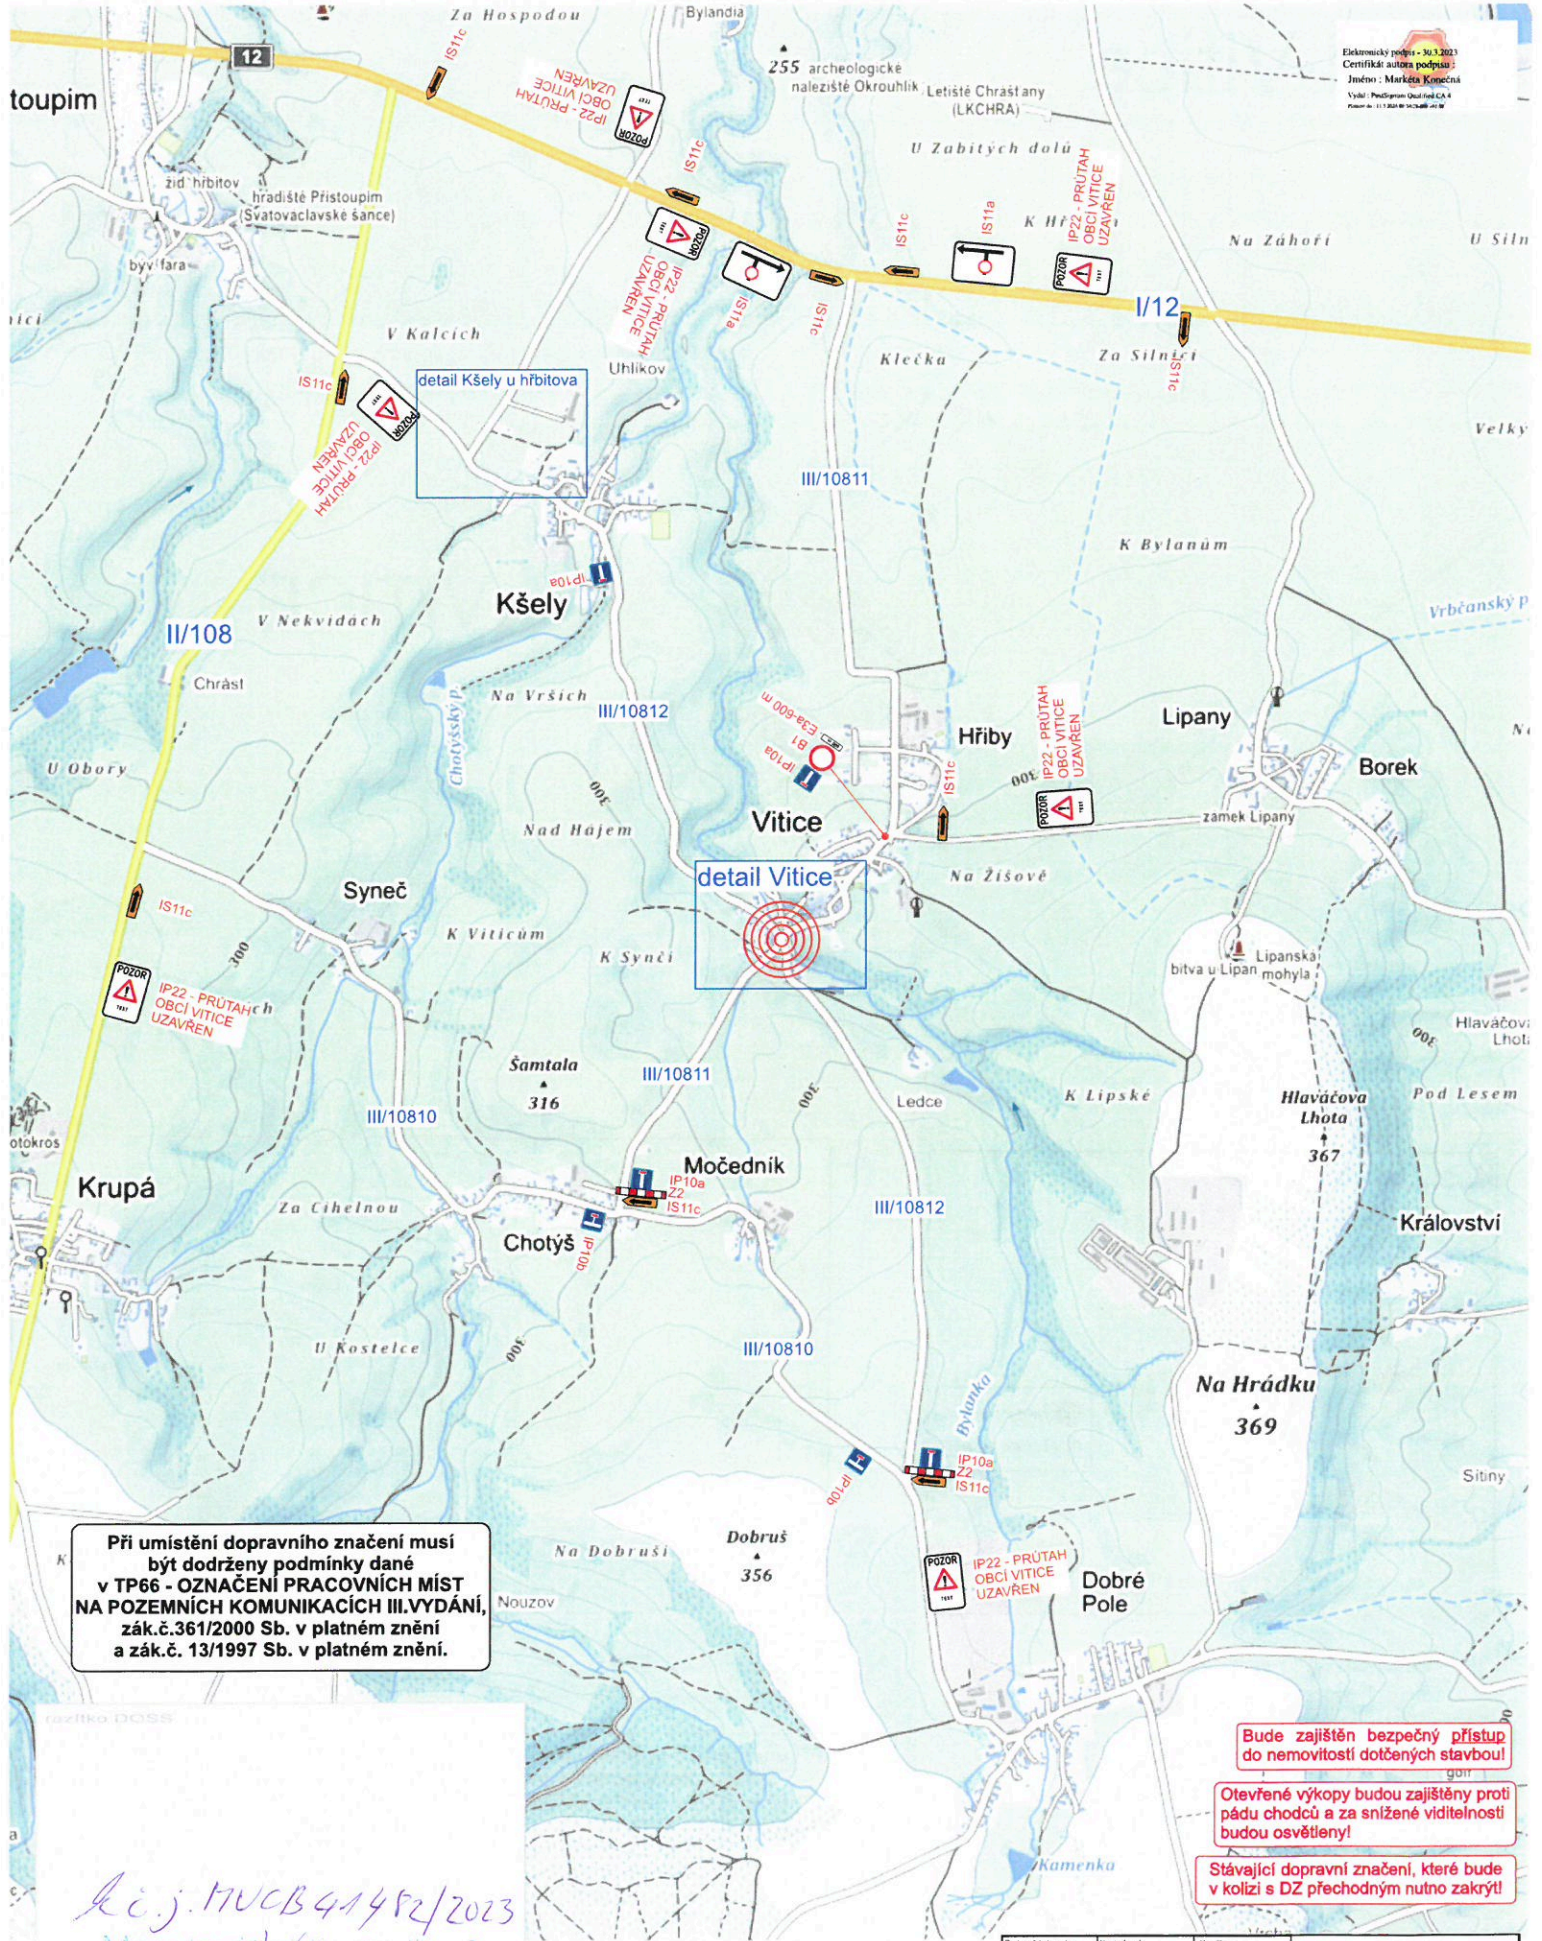

**Při umístění dopravního značení musí být dodrženy podmínky dané v TP66 - OZNAČENÍ PRACOVNÍCH MÍST NA POZEMNÍCH KOMUNIKACÍCH III. VYDÁNÍ, zák.č.361/2000 Sb. v platném znění a zák.č. 13/1997 Sb. v platném znění.**

- Bude zajištěn bezpečný přístup do nemovitostí dotčených stavbou!**
- Otevřené výkopy budou zajištěny proti pádu chodců a za snížené viditelnosti budou osvětleny!**
- Stávající dopravní značení, které bude v kolizi s DZ přechodným nutno zakrýt!**

*č.j. MUCB 414/2023*  
 Městský úřad Český Brod  
 odbor dopravy a  
 obecní živnostenský úřad  
 náměstí Husovo 70, PŠČ 282 01

Zodpovědná osoba: Tomáš Březina	Kontroloval: Tomáš Březina	Kreslil: Milan Čihák	<b>SEDOZ</b> DOPRAVNÍ ZNAČENÍ
Objednatel: miROADS	Koželužská 2450/4, 180 00 Praha 8		
Akteur: VITICE - III/10811 rekonstrukce mostu a propustku	Formát: A3		
Období: Návrh DIO	Měřítko: Datum: 02/2023		
	Účel: DÍR		
	Číslo výkresu: 1		
	Page 2		